
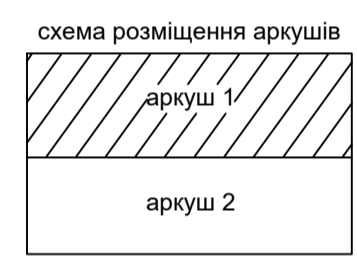
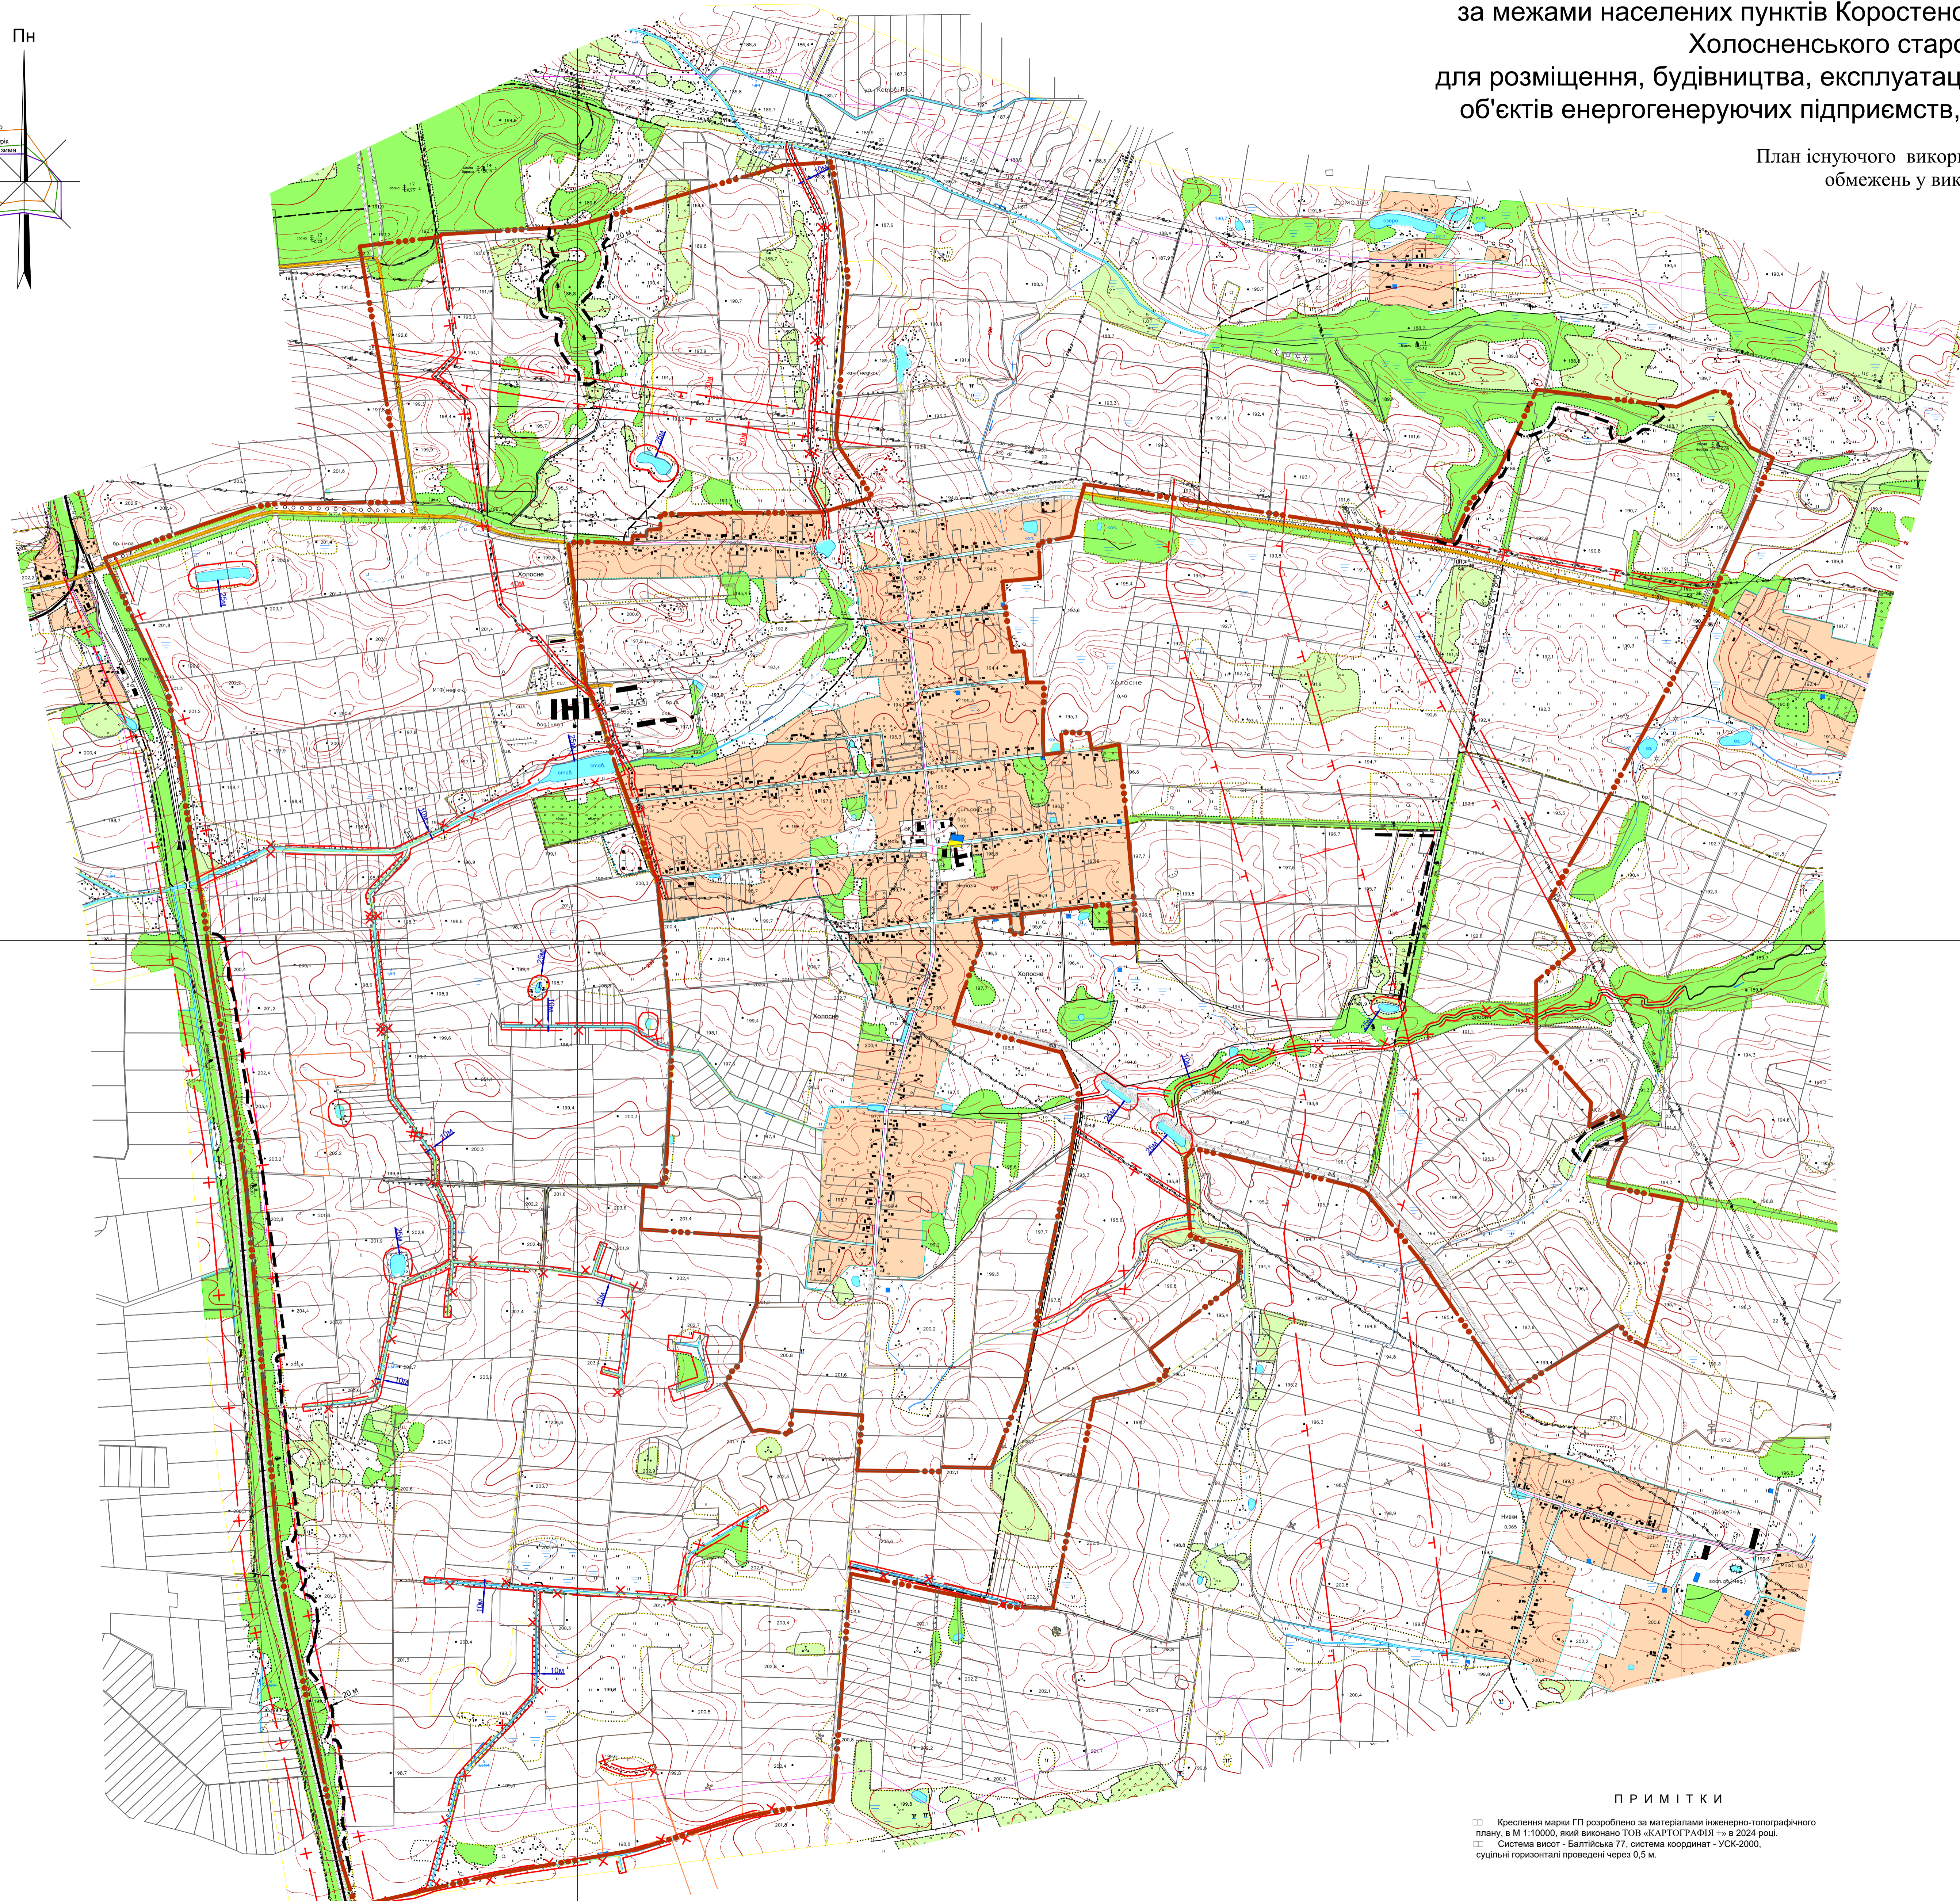



Детальний план території  
за межами населених пунктів Коростенської міської територіальної громади,  
Холосненського старостинського округу  
для розміщення, будівництва, експлуатації та обслуговування будівель і споруд  
об'єктів енергогенеруючих підприємств, установ, організацій (вітряний парк)

План існуючого використання території та схема існуючих  
обмежень у використанні земель

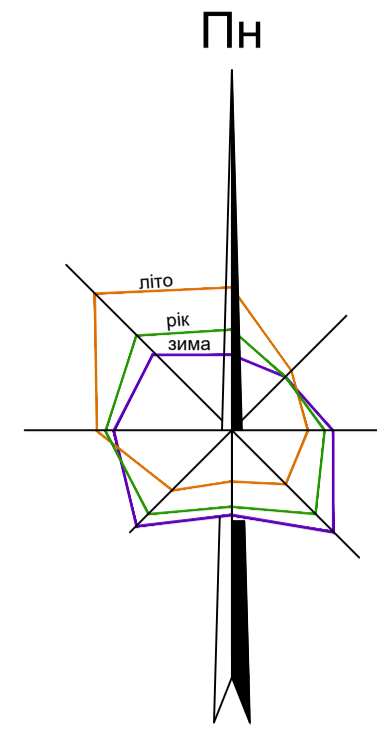

лінія зведення з аркушем 2

лінія зведення з аркушем 1

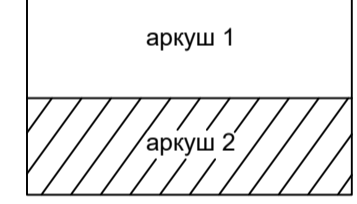


лінія зведення з аркушем 2  
лінія зведення з аркушем 1  
24007 - ГП

Учнівні графічні позначення

Позначення	Найменування
	Територія розробки ДПТ
	Територія житлової забудови населеного пункту
	Територія лісу
	Територія парослі
	Територія чагарнику
	Існуючі автомобільні дороги
	Існуюча залізниця
	Існуючі польові, лісові дороги
	Канали
	Водоїма
	Лінія регулювання забудови (Протипожежна охоронна зона лісу)
	Межа охоронної зони
	Межа санітарно-захисної зони
	Межа прибережної захисної смуги та смуги відведення
	Існуючий газопровід високого тиску
	Існуюча повітряна лінія електропередач високої напруги 10 кВ і більше
	Лінія регулювання забудови (Протипожежна охоронна зона лісу)

МАСШТАБ 1 : 10000  
в 1 см - 100 м

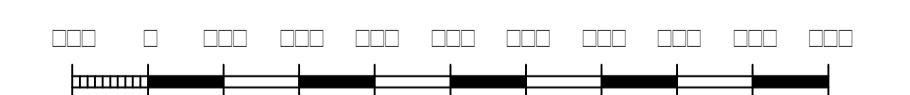

ПРИМІТКИ

- Креслення мари розроблено за матеріалами інженерно-топографічного плану, в М 1:10000, який виконано ТОВ «КАРТОГРАФІЯ» в 2024 році.
- Система висот - Балтійська 77, система координат - УСК-2000, судинні горизонталі проведені через 0,5 м.

		24007 - ГП		Коростенська міська територіальна громада	
Зм.	Кільк.	Аркуш	Надок.	Підпис	Дата
Нан. відділу	Галетко	Патисорик			
Розробив	Радченко				
Детальний план території за межами населених пунктів Коростенської міської територіальної громади, Холосненського старостинського округу для розміщення, будівництва, експлуатації та обслуговування будівель і споруд об'єктів енергогенеруючих підприємств, установ, організацій (вітряний парк). План існуючого використання території та схема існуючих обмежень у використанні земель.					
ТОВ «УКРНЦІВІЛЬБУД»					

Лист № оригін., Підпис, Дата, Бланк, Ім'я, №

Лист № оригін., Підпис, Дата, Бланк, Ім'я, №