
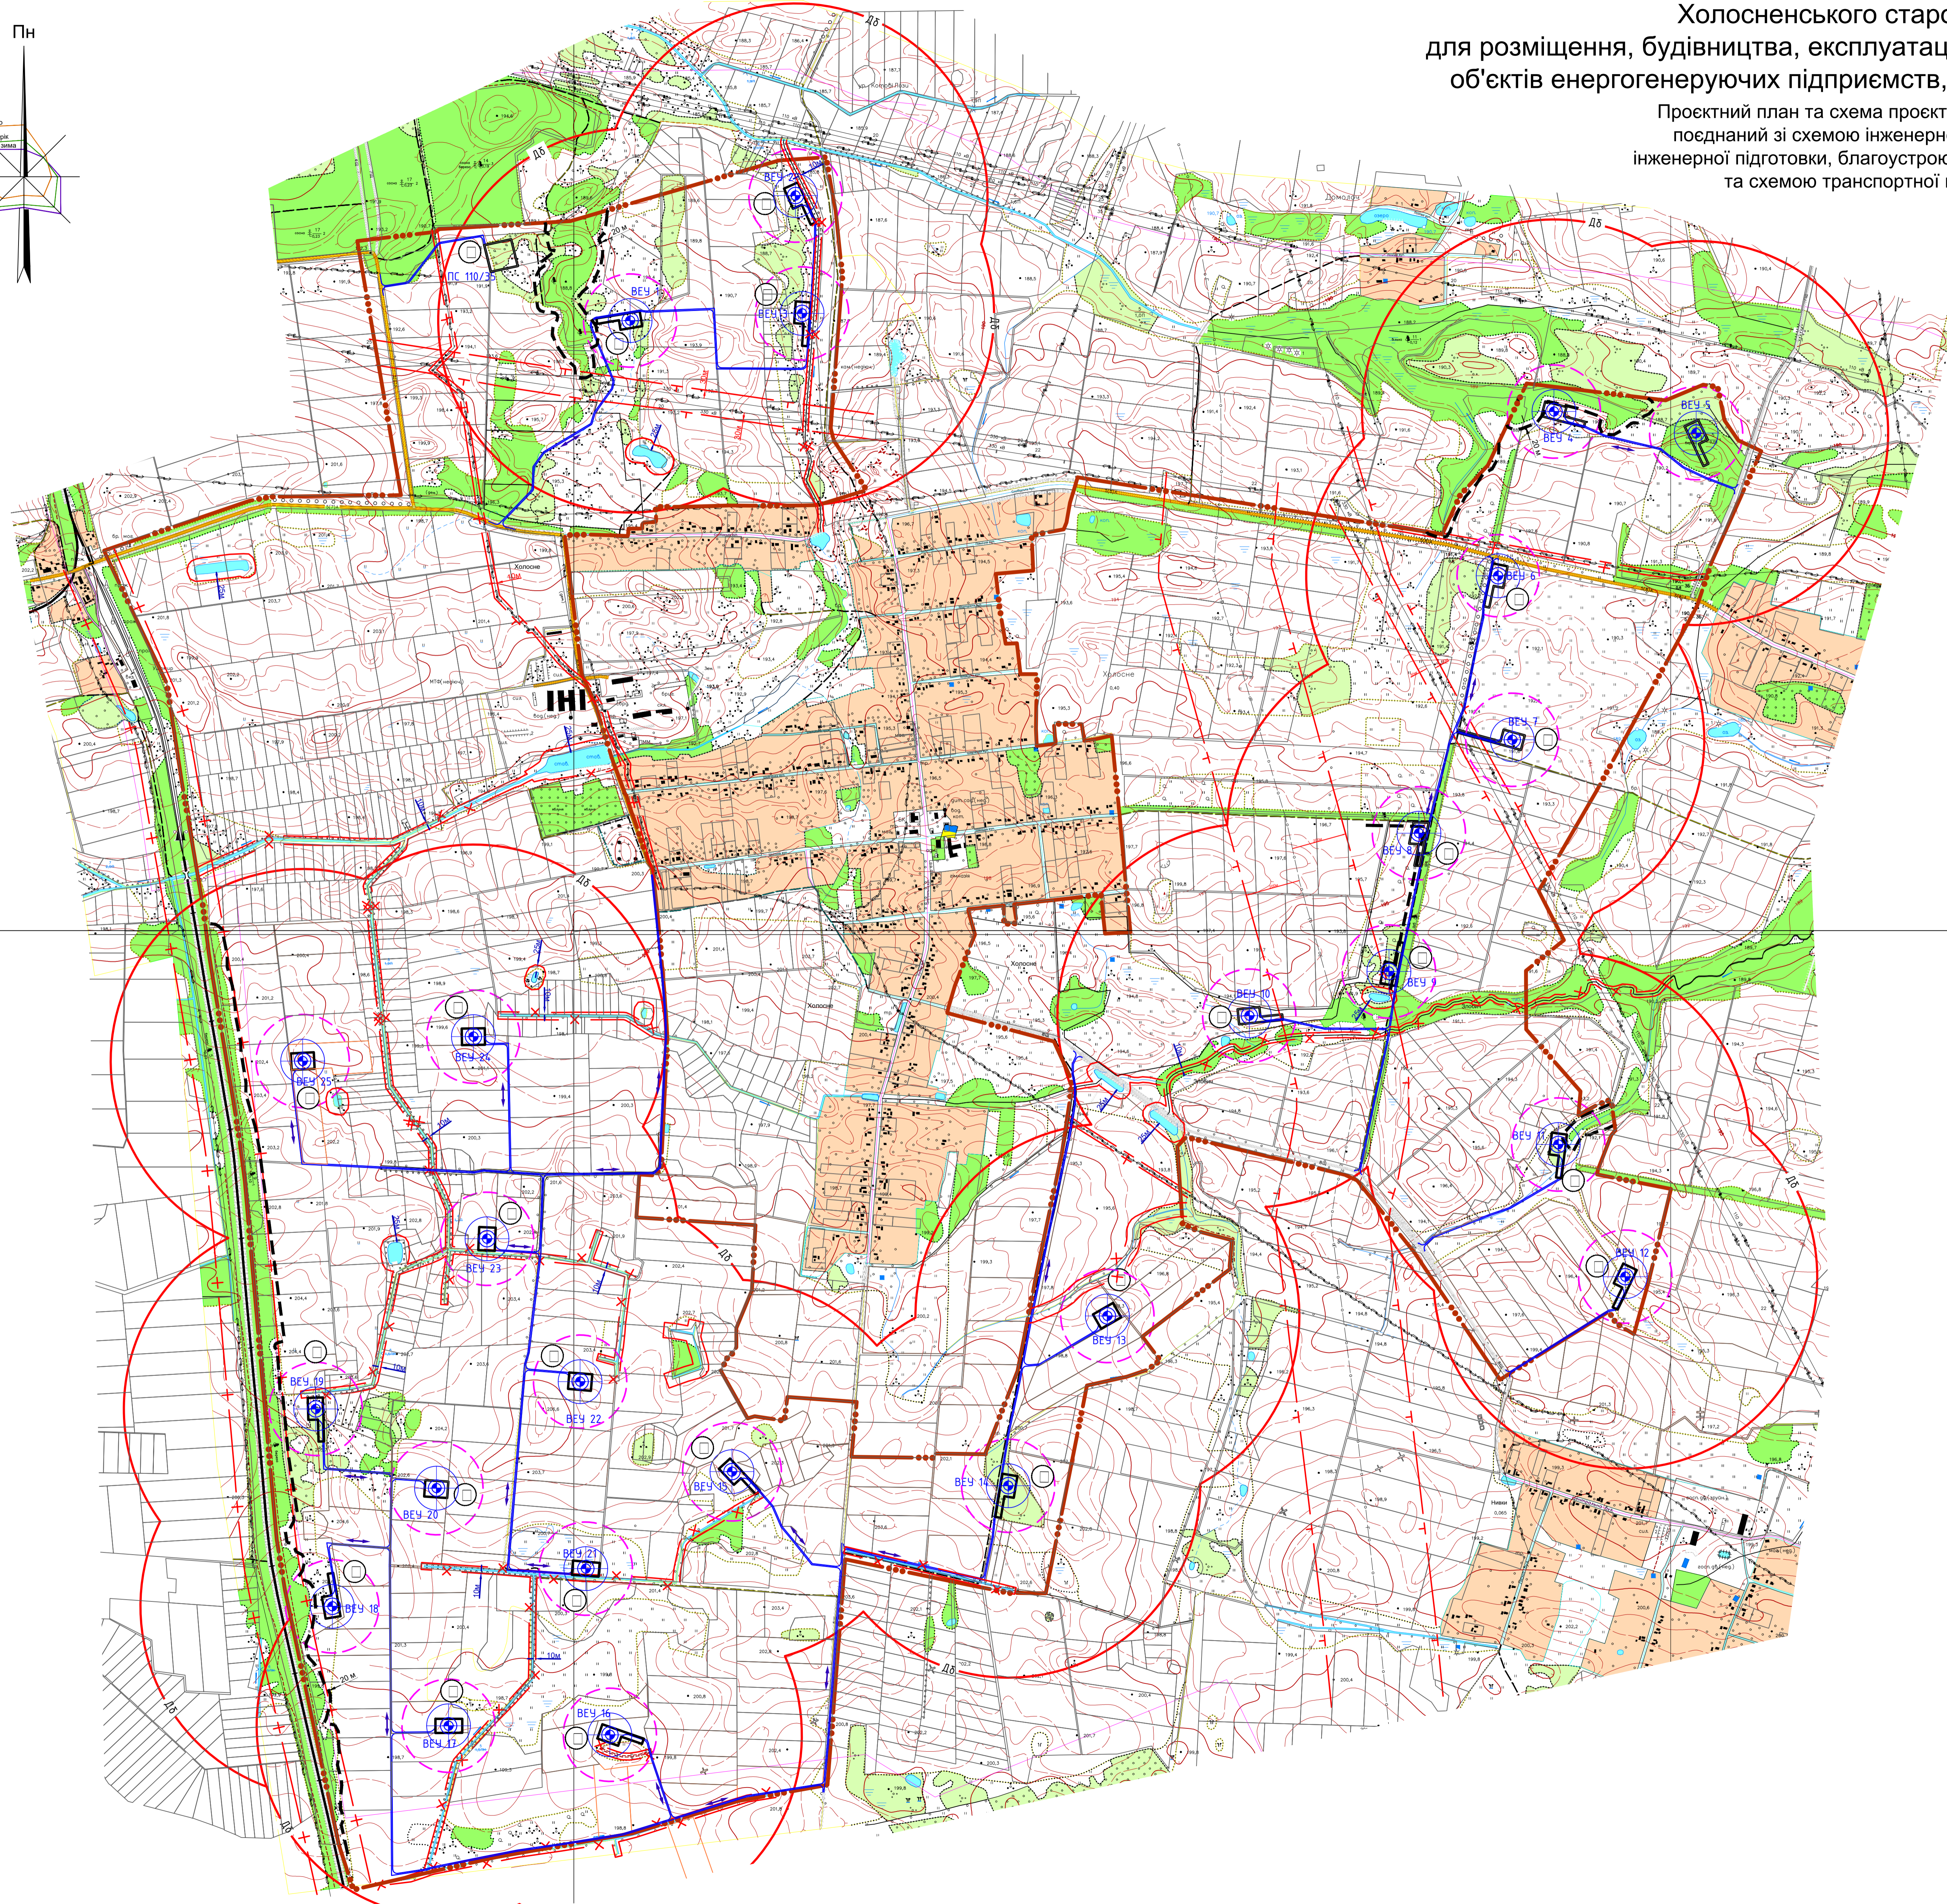


**Детальний план території
за межами населених пунктів Коростенської міської територіальної громади,
Холосненського старостинського округу
для розміщення, будівництва, експлуатації та обслуговування будівель і споруд
об'єктів енергогенеруючих підприємств, установ, організацій (вітряний парк)**

Проектний план та схема проектних обмежень у використанні земель,
поєднаний зі схемою інженерного забезпечення території, схемою
інженерної підготовки, благоустрою території та вертикального планування
та схемою транспортної мобільності та інфраструктури

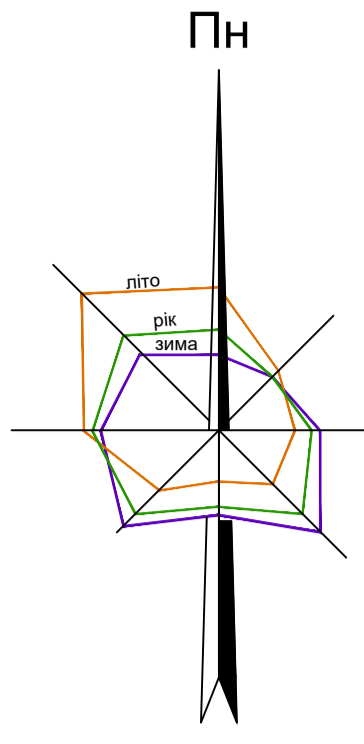

Умовні графічні позначення

Позначення	Найменування
	Територія розробки ДПТ
	Територія житлової забудови населеного пункту
	Територія лісу
	Територія парослі
	Територія чагарнику
	Існуючі автомобільні дороги
	Існуюча залізниця
	Існуючі польові, лісові дороги
	Канали
	Водойма
	Існуючий газопровід високого тиску
	Існуюча повітряна лінія електропередач високої напруги 10 кВ і більше
	Лінія регулювання забудови (Протипожежна охоронна зона лісу)
	Межа охоронної зони
	Межа санітарно-захисної зони
	Межа прибережної захисної смуги та смуги відведення
	Зона акустичного впливу (R=700м)
	Зона імовірного руйнування опори ввітряної електроустановки (R=170м)
	Вітряна електроустановка
	Проектовані проїзди
	Напрямок руху автотранспорту

лінія зведення з аркушем 2 24007 - ГП
лінія зведення з аркушем 1

схема розміщення аркушів

	аркуш 1
	аркуш 2

лінія зведення з аркушем 1

схема розміщення аркушів

	аркуш 1
	аркуш 2

ЕКСПЛІКАЦІЯ

Пор. №	Назва об'єкта	Кільк.	Примітка
<input type="checkbox"/>	Вітроелектроустановка	<input type="checkbox"/>	проект.
<input type="checkbox"/>	Трансформаторна підстанція ПС 110/35 кВ	<input type="checkbox"/>	проект.

Техніко-економічні показники

№	Елементи території	Од.вим.	Кількість	
			Од.вим.	Всього
	Територія в проєктованих межах (територія вітропарку), в тому числі:	га		
	- територія під ВЕУ та ПС	га		
	Площа забудови	га		
	Площа ґрунтощоб'євних покриттів	га		
	Протяжність доріг в проєктованих межах	км		
	Протяжність доріг існуючих	км		

ПРИМІТКИ

- Креслення мари ГП розроблено за матеріалами інженерно-топографічного плану, в М 1:10000, який виконано ТОВ «КАРТОГРАФІЯ» в 2024 році.
- Система висот - Балтійська 77, система координат - УСК-2000, суцільні горизонталі проведені через 0,5 м.

МАСШТАБ 1 : 10000
в 1 см - 100 м



		24007 - ГП			
		Коростенська міська територіальна громада			
Зм.	Кільк.	Аркуш	Місц.	Підпис	Дата
Нан. відділ	Галетко				
ГАП	Патигорик				
Розробив	Радченко				
		24007 - ГП		Станд.	Аркуш
		Коростенська міська територіальна громада		ДПТ	Аркуш
		Детальний план території за межами населених пунктів Коростенської міської територіальної громади, Холосненського старостинського округу для розміщення, будівництва, експлуатації та обслуговування будівель і споруд об'єктів енергогенеруючих підприємств, установ, організацій (вітряний парк)			
		Проектний план та схема проектних обмежень у використанні земель, поєднаний зі схемою інженерного забезпечення території, схемою інженерної підготовки, благоустрою території та вертикального планування та схемою транспортної мобільності та інфраструктури			
		ТОВ «УКРНЦІВЛІБЕУД»			